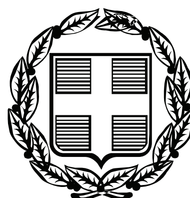


ΕΦΗΜΕΡΙΣ ΤΗΣ ΚΥΒΕΡΝΗΣΕΩΣ

ΤΗΣ ΕΛΛΗΝΙΚΗΣ ΔΗΜΟΚΡΑΤΙΑΣ

ΤΕΥΧΟΣ ΤΕΤΑΡΤΟ **Αρ. Φύλλου 436**

12 Σεπτεμβρίου 2008

ΠΕΡΙΕΧΟΜΕΝΑ

ΑΠΟΦΑΣΕΙΣ

ΑΠΟΦΑΣΕΙΣ

Αριθμ. 3279 (1)

Κήρυξη ως αναδασωτέας έκτασης 8,250 στρεμμάτων στη θέση «Γυαλοχώραφο» Δ.Δ. Κακοβάτου Δήμου Ζαχάρως Ν. Ηλείας.

Ο ΓΕΝΙΚΟΣ ΓΡΑΜΜΑΤΕΑΣ ΠΕΡΙΦΕΡΕΙΑΣ
ΔΥΤΙΚΗΣ ΕΛΛΑΔΑΣ

Έχοντας υπόψη:

1) Τις δ/ξεις του άρθρου 7 για τη δ/κή αποκ/ση του ν. 2503/1997 και την υπ' αριθμ. 186ΓΓ/1998 απόφαση Γεν. Γραμ. Περ. Δυτ . Ελλάδας, περί άσκησης αρμοδιοτήτων Γ.Γ. Περ. Δυτ. Ελλάδας.

2) Τις δ/ξεις του αρθ. 117 παρ 3 και το άρθρο 24 παρ. 1 του Συντάγματος της χώρας.

3) Τις δ/ξεις του ν. 998/1979 «περί προστασίας των Δασών κλπ» και ειδικότερα το αρθ. 41 παρ. 1, το αρθ. 38 παρ. 8 και το ν. 2040/1992 αρθ. 12 παρ. 3.

4) Τις δ/γες του Υπουργείου Γεωργίας: 16417/1180/6.7.1980, 18247/3049/24.2.1983 και 85144/1468/9.9.1992.

5) Την υπ' αριθμ. 3803/11.8.2008 πρόταση του Δασαρχείου Ολυμπίας που αναφέρεται στο θέμα για κήρυξη δασικής έκτασης ως αναδασωτέας, διότι η δασική βλάστηση που την κάλυπτε καταστράφηκε λόγω κατάληψης-εκχέρσωσης, από τον Γεώργιο Μπηλιώνη του Παναγιώτη, κατόπιν της υπ' αριθμ. 505/2007 τελεσίδικης απόφασης του Αρείου Πάγου υπέρ του Δημοσίου κατά του υπ' αριθμ. 392/2/13.2.1978 Πρωτοκόλλου Διοικητικής Αποβολής και επιβάλλεται η εκ νέου δάσωση της ως μέτρο προστασίας για να επανέλθει στην αρχική κατάσταση του Δάσους.

6) Το γεγονός ότι από την εκτέλεση της παρούσας δεν προκαλείται δαπάνη σε βάρος του κρατικού προϋπολογισμού, αποφασίζουμε:

Κηρύσσουμε ως αναδασωτέα με σκοπό την επαναδημιουργία με φυσική αναγέννηση της δασικής βλάστησης, η τεχνική αναδάσωση που καταστράφηκε από κατάληψη- εκχέρσωση, την δημόσια δασική έκταση εμβαδού 8,250 στρεμμάτων που βρίσκεται στη θέση «Γυαλοχωραφο», Δ.Δ. Κακοβάτου, Δήμου Ζαχάρως Ν. Ηλείας.

Προσδιορίζεται από τα στοιχεία σχεδιαγράμματος και έχει όρια:

Βόρεια: Με δασικό δρόμο και πέραν αυτού Δημόσια Δασική έκταση,

Νότια: Με δημόσια δασική έκταση και πέραν αυτού κατεχόμενη έκταση από τους κληρονόμους Λ. Αντωνόπουλου,

Ανατολικά: Με κοινοτικό δρόμο,

Δυτικά: Με έκταση αγροτικής μορφής κατεχόμενη από Γ. Μπηλιώνη,

όπως φαίνεται στο συνημμένο διάγραμμα που αποτελεί αναπόσπαστο μέρος της απόφασης αυτής.

Η απόφαση αυτή να δημοσιευθεί στην Εφημερίδα της Κυβερνήσεως.

Πάτρα, 21 Αυγούστου 2008

Ο Γενικός Γραμματέας Περιφέρειας
ΣΠΥΡΟΣ ΣΠΥΡΙΔΩΝ


ΕΛΛΗΝΙΚΗ ΔΗΜΟΚΡΑΤΙΑ
ΠΕΡΙΦΕΡΕΙΑ ΔΥΤ. ΕΛΛΑΔΟΣ
ΓΕΝΙΚΗ Δ/ΝΣΗ ΠΕΡΙΦΕΡΕΙΑΣ
Δ/ΝΣΗ ΔΑΣΩΝ Ν. ΗΛΕΙΑΣ
ΔΑΣΑΡΧΕΙΟ ΟΛΥΜΠΙΑΣ


Ανήκει στην με αριθ. **Απόφαση Γενικού** Γραμματέα **Περιφέρειας**

ΤΟΠΟΓΡΑΦΙΚΟ ΔΙΑΓΡΑΜΜΑ

Δημόσιας δασικής έκτασης εμβαδού 8250 τ.μ. με στοιχεία Α,Β,Γ,Δ,Ε,Ζ,Η,Θ,Ι,Α πού καταλήφθηκε και εκχερσώθηκε από τον κ. Γεώργιο Μπηλιώνη του Παναγιώτη στην θέση Γυαλοχώραφο του Δ.Δ Κακοβάτου του Δήμου Ζαχάρως.

ΚΛΙΜΑΚΑ 1: 2000

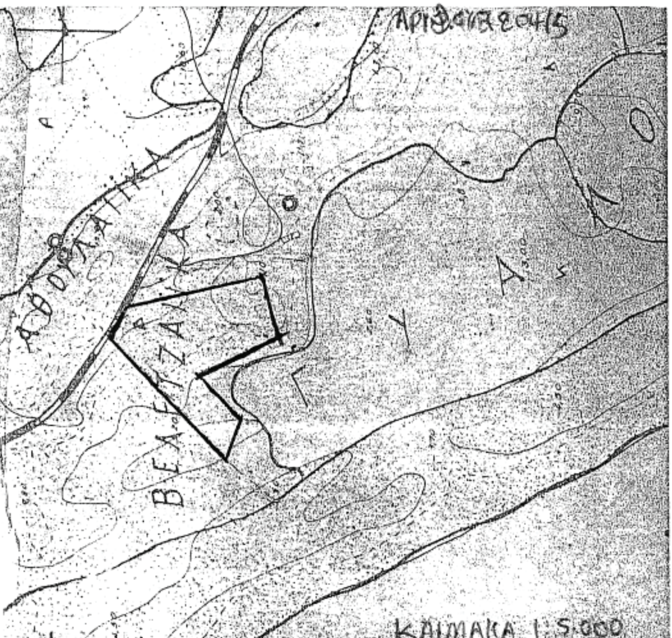

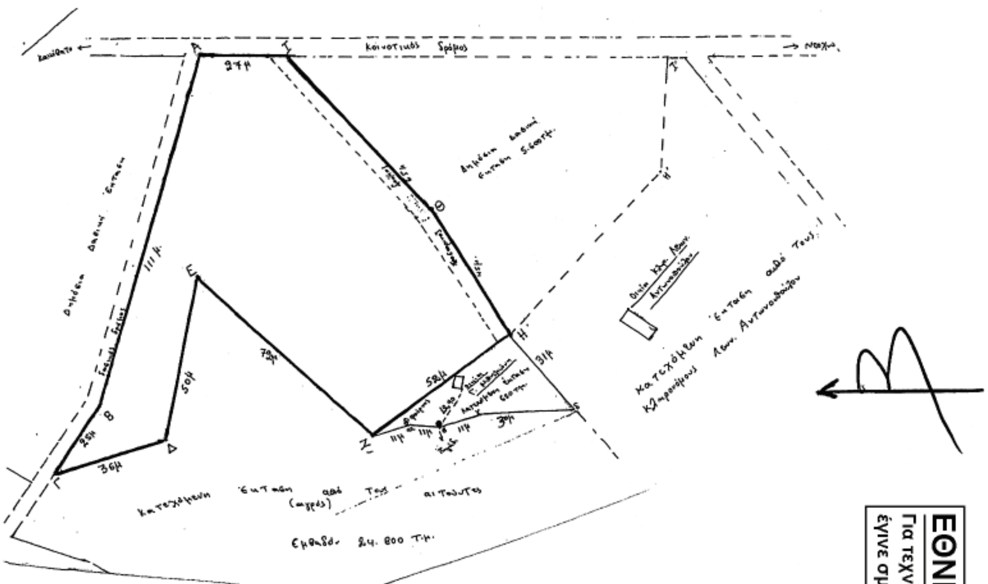



ΘΕΩΡΗΘΗΚΕ

Πάτρα, 21-08-2008
Ο Γενικός Γραμματέας Περιφέρειας Δ.Ε
Σπυρίδων

Κρέστενα 11-8-2008
Ο Δασάρχης Ολυμπίας
Βασίλειος Γιακουμής
Δασολόγος

Ο Συντάκτης
Βασίλειος Μπάρδης
Δασολόγος

ΕΘΝΙΚΟ ΤΥΠΟΓΡΑΦΕΙΟ
Για τεχνικούς λόγους στο σχεδιάγραμμα, έγινε σμίκρυνση, κατά ποσοστό 85%

Αριθμ. οικ. 1242 (2)

Επικύρωση οριογραμμών του βορείου υδατορέματος του οικισμού Λειβάδια», όπως αυτό φαίνεται στην υδραυλική μελέτη για την οριοθέτηση τμημάτων από τρία ρέματα στον οικισμό «Λειβάδια» Δήμου Τήλου, Νήσου Τήλου, Νομού Δωδεκανήσου.

Ο ΓΕΝΙΚΟΣ ΓΡΑΜΜΑΤΕΑΣ ΠΕΡΙΦΕΡΕΙΑΣ
ΝΟΤΙΟΥ ΑΙΓΑΙΟΥ

Έχοντας υπόψη:

1. Το άρθρο 5 του ν. 3010 (ΦΕΚ 91/Α/25.4.2002), περί «Εναρμόνισης του ν. 1650/1986 με τις οδηγίες 97/11 Ε.Ε. και 98/61 Ε.Ε., διαδικασία οριοθέτησης και ρυθμίσεις θεμάτων για τα υδατορέματα και άλλες διατάξεις», όπως ισχύει σήμερα.

2. Το ΑΡΘΡΟΝ 6 της υπ' αριθμ. 3046/304/1989 (ΦΕΚ 59Δ΄/ 3.2.1989) απόφασης Κτιριοδομικός Κανονισμός, «Δόμηση κοντά σε ρέματα».

3. Το ν. 3200/1955, άρθρο 8, περί «διοικητικής αποκεντρώσεως».

4. Το ν. 2503/1997 (ΦΕΚ 107Α΄/30.5.1997) περί «Διοίκησης, Οργάνωσης, στελέχωσης της Περιφέρειας, ρύθμιση θεμάτων για την Τοπική Αυτοδιοίκηση και άλλων διατάξεων».

5. Το π.δ. 10 (ΦΕΚ 10Α/20.1.2000) «περί Ιδρύσεως Τμήματος Περιβάλλοντος και Χωροταξίας Δωδεκανήσου στη Περιφέρεια Νοτίου Αιγαίου».

6. Το ν. 2508/1997 (ΦΕΚ 124Α΄/13.6.1997) περί «βιώσιμης οικιστικής ανάπτυξης των πόλεων και οικισμών της χώρας και άλλων διατάξεων».

7. Το ν. 2690/1999 (ΦΕΚ 45Α΄/9.3.1999) περί «Κύρωσης του κώδικα διοικητικής διαδικασίας και άλλων διατάξεων».

8. Την υπ' αριθμ. Τ.Υ. 4902/14.8.2008 έγκριση της Δ/νσης Τεχνικών Υπηρεσιών της Ν. Αυτοδιοίκησης Δωδ/σου με την οποία ελέγχθηκαν και θεωρήθηκαν τα τοπογραφικά διαγράμματα.

10. Την υπ' αριθμ. 878/23.6.2008 Πράξη του Τμήματος ΠΕ.ΧΩ. Δωδεκανήσου της Περιφέρειας Νοτίου Αιγαίου.

11. Το γεγονός ότι με την απόφαση αυτή δεν προκαλείται δαπάνη σε βάρος του προϋπολογισμού του Δημοσίου και του Δήμου ΤΗΛΟΥ.

Επειδή, μετά τη θετική γνωμοδότηση και την θεώρηση των τοπογραφικών διαγραμμάτων από τις Τεχνικές Υπηρεσίες της Νομαρχιακής Αυτοδιοίκησης Δωδεκανήσου, ως προς την ορθότητα τους, το Τμήμα ΠΕ.ΧΩ. της Περιφέρειας Νοτίου Αιγαίου, μετά από έλεγχο, ενέκρινε την τεχνική έκθεση με την υδραυλική μελέτη, όπως διορθώθηκε με τις υποδείξεις του, καθώς και την τεχνική έκθεση με τα περιβαλλοντικά στοιχεία που αφορούν στο φυσικό και ανθρωπογενές περιβάλλον,

Επειδή οι υπάρχουσες ή και οι προβλεπόμενες χρήσεις δεν θα επηρεάσουν περισσότερο την λειτουργία του ρέματος και επειδή από την προτεινόμενη οριοθέτηση προστατεύεται επαρκώς το ρέμα, ως στοιχείο του φυσικού και ανθρωπογενούς περιβάλλοντος, αποφασίζουμε:

ΕΠΙΚΥΡΩΝΟΥΜΕ τον καθορισμό των ορίων του βορείου ρέματος του οικισμού «Λειβάδια», ήτοι των πολυγωνικών γραμμών εκατέρωθεν της βαθιάς γραμμής του υδατορέματος όπως αυτό φαίνεται στην υδραυλική μελέτη για την οριοθέτηση τμημάτων από τρία ρέματα στον οικισμό «Λειβάδια» του Δήμου Τήλου Νήσου Τήλου, με ανοικτή δ»ετσμή, όπως φαίνεται με συνεχή ΚΕΕΙ εστιγμένη μπλε γραμμή στο σχετικό πρωτότυπο διάγραμμα σε κλίμακα 1:500 που θεωρήθηκε από τον προϊστάμενο του Τμήματος ΠΕ.ΧΩ. Δωδεκανήσου με την 878/23-06-08 πράξη του και που αντίτυπο του σε φωτοσμίκρυνση δημοσιεύεται με την παρούσα απόφαση.

Ο καθορισμός των ορίων γίνεται για τμήμα 390μμ περίπου με αρχή τα σημεία Α (Χ=803.158,730 και Ψ=4.034.991,876) και Α1 (Χ-803.152,392 και Ψ-4.034.983,950) και τέλος τα σημεία 12 (Χ=803.470,657 Ψ = 4.035.108,552) και 12΄ (Χ=803.471,545 Ψ=4.035.102,540) (Σύστημα αναφοράς ΕΓΣΑ '87).

Η ισχύς της παρούσας αρχίζει από την δημοσίευσή της στην Εφημερίδα της Κυβερνήσεως.

Η απόφαση αυτή να δημοσιευθεί στην Εφημερίδα της Κυβερνήσεως.

Ρόδος, 27 Ιουνίου 2008

Ο Γενικός Γραμματέας Περιφέρειας
ΧΑΡΑΛΑΜΠΟΣ ΚΟΚΚΙΝΟΣ

ΠΡΟΣ ΛΕΙΒΑΔΙΑ

ΠΡΟΣ ΜΕΓΑΛΟ ΧΩΡΙΟ

ΧΩΜΑΤΟΔΡΟΜΟΣ

ΤΑ ΟΡΙΑ ΟΡΙΟΘΕΤΗΣΗΣ ΣΤΗΝ ΔΟΜΗΜΕΝΗ ΠΕΡΙΟΧΗ ΙΣΧΥΟΥΝ ΕΦΟΣΟΝ ΥΛΟΠΟΙΗΘΕΙ Ο ΑΓΩΓΟΣ

ΑΔΟΜΗΤΗ ΠΕΡΙΟΧΗ ΠΡΟΣ ΟΡΙΟΘΕΤΗΣΗ

ΚΟΡΥΦΗ	X	Y	ΠΛΕΥΡΑ
Α	803158.730	4034991.876	
Β	803189.730	4034970.511	25.29
Γ	803206.620	4034966.752	40.68
Δ	803239.191	4034992.604	69.08
Ε	803279.657	4035048.593	84.41
Ζ	803363.066	4035035.620	20.52
Η	803383.574	4035036.411	


ΚΟΡΥΦΗ	X	Y	ΠΛΕΥΡΑ
Α 1	803152.392	4034983.950	20.23
Β 1	803167.936	4034971.000	19.82
Γ 1	803178.945	4034954.523	15.91
Δ 1	803191.238	4034944.429	19.80
Ε 1	803208.853	4034935.386	26.76
ΣΤ 1	803231.040	4034950.33	101.30
Ζ 1	803298.703	4035025.717	18.51
Η 1	803315.180	4035034.145	17.14
Θ 1	803332.198	4035032.126	6.80
Ι 1	803338.995	4035031.918	35.06
Κ 1	803367.703	4035029.581	25.56
Λ 1	803383.513	4035031.067	

ΔΟΜΗΜΕΝΗ ΠΕΡΙΟΧΗ ΠΡΟΣ ΟΡΙΟΘΕΤΗΣΗ -ΤΟΠΟΘΕΤΗΣΗ ΑΓΩΓΟΥ

ΚΟΡΥΦΗ	X	Y	ΠΛΕΥΡΑ
1	803396.912	4035043.792	16.03
2	803408.621	4035054.741	11.37
3	803416.382	4035063.043	3.92
4	803414.599	4035066.530	10.51
5	803422.758	4035073.147	2.07
6	803424.360	4035074.456	3.95
7	803421.842	4035077.500	11.41
8	803430.661	4035084.732	32.16
9	803456.548	4035103.806	5.46
10	803462.005	4035103.898	8.16
11	803468.983	4035108.134	1.73
12	803470.657	4035108.562	
1΄	803397.129	4035032.398	19.18
2΄	803412.833	4035043.406	15.05
3΄	803421.292	4035055.855	5.28
4΄	803418.019	4035060.003	1.28
5΄	803418.952	4035060.877	9.06
6΄	803424.332	4035068.165	17.42
7΄	803435.545	4035081.496	10.16
8΄	803443.996	4035087.125	15.93
9΄	803456.590	4035096.884	6.85
10΄	803462.320	4035100.642	1.86
11΄	803463.996	4035101.449	7.63
12΄	803471.545	4035102.540	

ΕΘΝΙΚΟ ΤΥΠΟΓΡΑΦΕΙΟ

Για τεχνικούς λόγους στο σχεδιάγραμμα, έγινε σμίκρυνση, κατά ποσοστό 48%

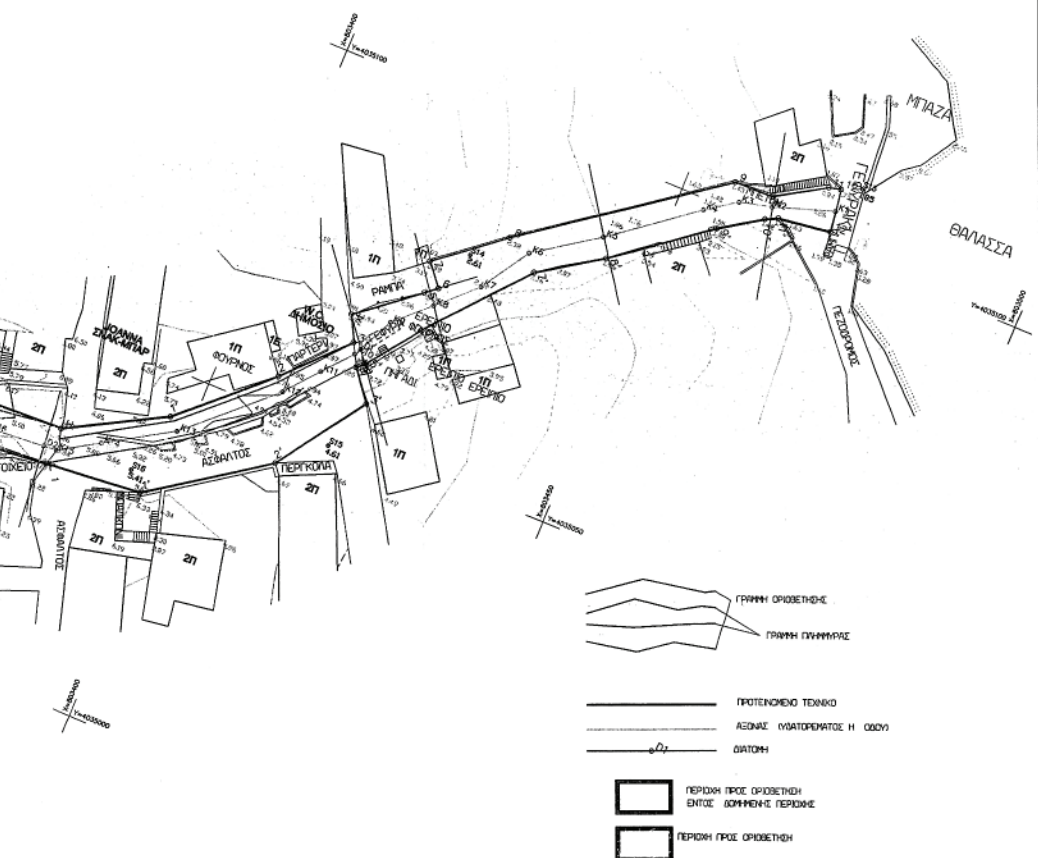

ΕΛΛΗΝΙΚΗ ΔΗΜΟΚΡΑΤΙΑ
ΝΟΜΑΡΧΙΑΚΗ ΑΥΤΟΔΙΟΙΚΗΣΗ ΔΩΔΕΚΑΝΗΣΟΥ
ΔΙΕΥΘΥΝΣΗ ΤΕΧΝΙΚΩΝ ΥΠΗΡΕΣΙΩΝ

ΜΕΛΕΤΗ: ΑΠΟΡΡΟΗΣ ΟΜΒΡΙΩΝ ΟΙΚΙΣΜΟΥ ΛΕΙΒΑΔΙΑ

ΘΕΜΑ ΤΙΤΛΟΣ ΣΧΕΔΙΟΥ : ΟΡΙΟΘΕΤΗΣΗ ΡΕΜΑΤΟΣ	ΑΡΙΘΜΟΣ ΣΧΕΔΙΟΥ
ΣΤΑΔΙΟ ΕΚΠΟΝΗΣΗΣ : ΟΡΙΣΤΙΚΗ ΜΕΛΕΤΗ	01 (2)΄
ΚΛΙΜΑΚΑ : 1/500	ΧΡΟΝΟΣ ΕΚΠΟΝΗΣΗΣ : ΦΕΒΡΟΥΑΡΙΟΣ 2007
ΚΑΤΗΓΟΡΙΑ ΜΕΛΕΤΗΣ	ΜΕΛΕΤΗΤΕΣ
ΤΟΠΟΓΡΑΦΙΚΑ	ΚΩΝΣΤΑΝΤΙΝΑ Ε. ΧΑΤΖΗΝΙΚΟΛΗ
ΥΔΡΑΥΛΙΚΑ	ΓΟΥΛΟΥΜΗΣ ΣΠΥΡΙΔΩΝ
ΠΕΡΙΒΑΝΤΟΛΟΓΙΚΑ	ΠΑΝΑΓΙΩΤΗΣ ΠΑΝΤΑΖΗΣ

Ο ΣΥΝΤΑΞΑΣ

ΣΠΥΡΟΣ Μ. ΓΟΥΛΟΥΜΗΣ
ΠΟΛΙΤΙΚΟΣ ΜΗΧΑΝΙΚΟΣ Ε.Μ.Π.
Α.Μ. 54095
Σ. ΚΑΡΑΪΣΚΑΚΗ 9 - 157 72 ΖΩΓΡΑΦΟΥ
ΑΦΜ ... ΖΩΓΡΑΦΟΥ
ΤΗΛ. 210 77 13 651 - ΦΑΞ 210 74 82 836

ΠΕΡΙΟΧΗ ΜΕΛΕΤΗΣ



ΘΕΩΡΗΘΗΚΕ ... 23.06.08
Ο ΠΡΟΪΣΤΑΜΕΝΟΣ
ΦΑΡΜΑΚΙΔΗΣ

ΡΟΔΟΣ 4/08/2008
ΕΛΕΓΧΘΗΚΕ
Ο ΕΠΙΒΛΕΠΩΝ ΜΗΧ/ΚΟΣ

Κωνσταντίνος Γεωργίου
Πολιτ. Μηχανικός Ε.Μ.Π.

Ε.ΜΑΡΙΑΣ
ΠΟΛ.ΜΗΧ/ΚΟΣ

ΔΙΕΥΘΥΝΣΗ ΤΕΧΝΙΚΩΝ ΥΠΗΡΕΣΙΩΝ
ΤΜΗΜΑ ΚΑΤΑΣΚΕΥΩΝ & ΤΕΧΝΙΚΩΝ ΕΡΓΩΝ
ΕΛΕΓΧΘΗΚΕ
Ρόδος 13-8-08
Ο Μηχανικός Ελεγκτής
ΖΑΝΝΕΤΟΣ ΚΩΝ/ΝΟΣ
ΤΟΠΟΓΡΑΦΟΣ ΜΗΧΑΝΙΚΟΣ

ΡΟΔΟΣ 4/8/2008
ΘΕΩΡΗΘΗΚΕ
ΑΝΑΠΛ.
Ο ΠΡΟΪΣΤΑΜΕΝΟΣ ΤΥΔΚ
ΕΜΜΑΝΟΥΗΛ ΜΑΡΙΑΣ
ΠΟΛΙΤΙΚΟΣ ΜΗΧΑΝΙΚΟΣ

14/8/08
Β. ΤΖΙΜΙΑΝΖΟΣ

Αριθμ. οικ.1530 (3)

Επικύρωση οριογραμμών υδατορέματος «Χειμάρρου Ερίστου» στον Δήμο Τήλου, Νήσου Τήλου, Νομού Δωδεκανήσου.

Ο ΓΕΝΙΚΟΣ ΓΡΑΜΜΑΤΕΑΣ ΠΕΡΙΦΕΡΕΙΑΣ
ΝΟΤΙΟΥ ΑΙΓΑΙΟΥ

Έχοντας υπόψη:

1. Το άρθρο 5 του ν. 3010 (ΦΕΚ 91/Α/25.4.2002), περί «Εναρμόνισης του ν. 1650/1986 με τις οδηγίες 97/11 Ε.Ε. και 98/61 Ε.Ε., διαδικασία οριοθέτησης και ρυθμίσεις θεμάτων για τα υδατορέματα και άλλες διατάξεις», όπως ισχύει σήμερα.

2. Το ΑΡΘΡΟΝ 6 της υπ' αριθμ. 3046/304/1989 (ΦΕΚ 59/Δ/3.2.1989) απόφασης Κτιριοδομικός Κανονισμός, «Δόμηση κοντά σε ρέματα».

3. Το ν. 3200/1955, άρθρο 8, περί «διοικητικής αποκεντρώσεως».

4. Το ν. 2503/1997 (ΦΕΚ 107Α΄/30.5.1997) περί «Διοίκησης, Οργάνωσης, στελέχωσης της Περιφέρειας, ρύθμιση θεμάτων για την Τοπική Αυτοδιοίκηση και άλλων διατάξεων».

5. Το π.δ. 10 (ΦΕΚ 10Α/20.1.2000) «περί Ιδρύσεως Τμήματος Περιβάλλοντος και Χωροταξίας Δωδεκανήσου στη Περιφέρεια Νοτίου Αιγαίου».

6. Το ν. 2508/1997 (ΦΕΚ 124Α΄/13.6.1997) περί «βιώσιμης οικιστικής ανάπτυξης των πόλεων και οικισμών της χώρας και άλλων διατάξεων».

7. Το ν. 2690/1999 (ΦΕΚ 45Α΄/9.3. 1999) περί «Κύρωσης του κώδικα διοικητικής διαδικασίας και άλλων διατάξεων».

8. Το υπ' αριθμ. 881/9.3.2006 έγγραφο της Δ/νσης Τεχνικών Υπηρεσιών της Ν. Αυτοδιοίκησης Δωδ/σου με την οποία ελέγχθηκαν και θεωρήθηκαν τα τοπογραφικά διαγράμματα.

9. Το υπ' αριθμ. 4386/8.5.2006 έγγραφο της Δ/νσης Δημοσίων Έργων Περιφέρειας Νοτίου Αιγαίου για έγκριση και επικύρωση της μελέτης

10. Την υπ' αριθμ. οικ 76/21.1.2008 Πράξη του Τμήματος ΠΕ.ΧΩ. Δωδεκανήσου της Περιφέρειας Νοτίου Αιγαίου.

11. Το γεγονός ότι με την απόφαση αυτή δεν προκαλείται δαπάνη σε βάρος του προϋπολογισμού του Δημοσίου και του Δήμου ΤΗΛΟΥ.

Επειδή, μετά τη θετική γνωμοδότηση και την θεώρηση των τοπογραφικών διαγραμμάτων από τις Τεχνικές Υπηρεσίες της Νομαρχιακής Αυτοδιοίκησης Δωδεκανήσου, ως προς την ορθότητα τους, η Δ/νση Έργων της Περιφέρειας Νοτίου Αιγαίου, μετά από έλεγχο, ενέκρινε την τεχνική έκθεση με την υδραυλική μελέτη, όπως διορθώθηκε με τις υποδείξεις της, και το Τμήμα ΠΕ.ΧΩ ενέκρινε την τεχνική έκθεση με τα περιβαλλοντικά στοιχεία που αφορούν στο φυσικό και ανθρωπογενές περιβάλλον,

Επειδή οι υπάρχουσες ή και οι προβλεπόμενες χρήσεις δεν θα επηρεάσουν περισσότερο την λειτουργία του ρέματος και επειδή από την προτεινόμενη οριοθέτηση προστατεύεται επαρκώς το ρέμα, ως στοιχείο του φυσικού και ανθρωπογενούς περιβάλλοντος, αποφασίζουμε:

ΕΠΙΚΥΡΩΝΟΥΜΕ τον καθορισμό των ορίων του τμήματος του ρέματος, ήτοι των πολυγωνικών γραμμών εκατέρωθεν της βαθιάς γραμμής του υδατορέματος το οποίο βρίσκεται στον Κάμπο Ερίστου Δήμου Τήλου Νήσου Τήλου, με ανοικτή διατομή, όπως φαίνεται με συνεχή και εσττγμένη μπλε γραμμή στο σχετικό πρωτότυπο διάγραμμα σε κλίμακα 1:1000, που θεωρήθηκε από τον προϊστάμενο του Τμήματος ΠΕ.ΧΩ. Δωδεκανήσου με την ΟΙΚ 76/21.1.2008 πράξη του και που αντίτυπό του σε φωτοσμίκρυνση δημοσιεύεται με την παρούσα απόφαση.

Ο καθορισμός των ορίων γίνεται για τμήμα του χειμάρρου Ερίστου και έχει μήκος περίπου 800 μ, με αρχή τα σημεία Α (Χ-800.071,947 και Ψ=4.038.990,392) και Α1 (Χ=800.103,993 και Ψ=4.038.937,270) και τέλος τα σημεία Υ (Χ=800.052,679 Ψ = 4.039.625,990) και Φ1 (Χ=800.061,485 Ψ=4.039.620,194) (Σύστημα αναφοράς ΕΓΣΑ '87).


Η παρούσα απόφαση ισχύει μόνον για την οριοθέτηση της κοίτης του αναφερόμενου υδατορέματος και δεν αφορά οποιοδήποτε έργο επ' αυτού και για το οποίο θα πρέπει να τηρηθούν αυστηρά οι διαδικασίες της υπ' αριθμ. Η.Π. 1104/703/Φ104/14.3.2003 (ΦΕΚ 332/Β/20.3.2003) κοινής υπουργικής απόφασης «διαδικασία Π.Π.Ε.Α. και Ε.Π.Ο. σύμφωνα με το άρθρο 4 του ν. 1650/1986, όπως αντικαταστάθηκε με το άρθρο 2 του ν. 3010/2002...».

Η ισχύς της παρούσας αρχίζει από τη δημοσίευσή της στην Εφημερίδα της Κυβερνήσεως.

Η απόφαση αυτή να δημοσιευθεί στην Εφημερίδα της Κυβερνήσεως.

Ρόδος, 11 Αυγούστου 2008

Ο Γενικός Γραμματέας Περιφέρειας
ΧΑΡΑΛΑΜΠΟΣ ΚΟΚΚΙΝΟΣ

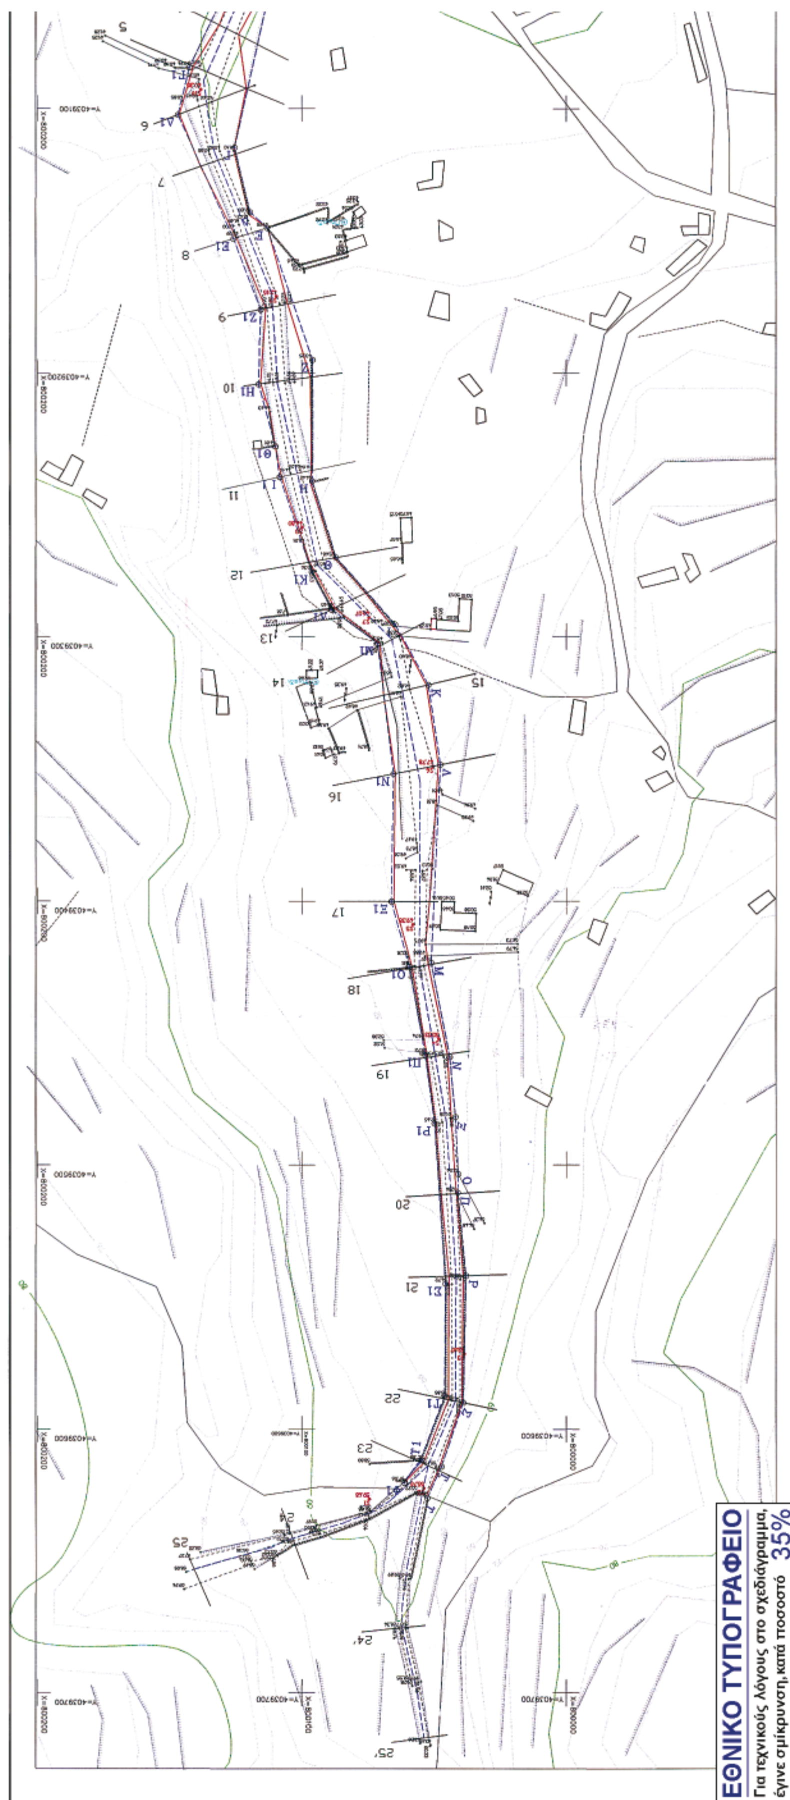
ΕΘΝΙΚΟ ΤΥΠΟΓΡΑΦΕΙΟ
Για τεχνικούς λόγους στο σχεδιάγραμμα,
έγινε σμίκρυνση, κατά ποσοστό 35%

ΕΛΛΗΝΙΚΗ ΔΗΜΟΚΡΑΤΙΑ
ΝΟΜΑΡΧΙΑΚΗ ΑΥΤΟΔΙΟΙΚΗΣΗ ΔΩΔΕΚΑΝΗΣΟΥ
ΔΙΕΥΘΥΝΣΗ ΤΕΧΝΙΚΩΝ ΥΠΗΡΕΣΙΩΝ

ΜΕΛΕΤΗ : ΜΕΛΕΤΗ ΧΕΙΜΑΡΡΟΥ - ΑΡΔΕΥΤΙΚΟΣ ΑΓΩΓΟΣ ΕΡΙΣΤΟΥ

ΘΕΜΑ ΣΧΕΔΙΟΥ : ΟΡΙΟΘΕΤΗΣΗ ΡΕΜΑΤΟΣ	ΑΡΙΘΜΟΣ ΣΧΕΔΙΟΥ
ΣΤΑΔΙΟ ΕΚΠΟΝΗΣΗΣ : ΟΡΙΣΤΙΚΗ ΜΕΛΕΤΗ	0 1 (Ν)
ΚΛΙΜΑΚΑ 1:1000	ΧΡΟΝΟΣ ΕΚΠΟΝΗΣΗΣ : ΔΕΚΕΜΒΡΙΟΣ 2003

ΚΑΤΗΓΟΡΙΑ ΜΕΛΕΤΗΣ	ΜΕΛΕΤΗΤΕΣ
ΤΟΠΟΓΡΑΦΙΚΑ	ΚΩΝΣΤΑΝΤΙΝΑ Ε. ΧΑΤΖΗΝΙΚΟΛΗ
ΥΔΡΑΥΛΙΚΑ	ΓΟΥΛΟΥΜΗΣ ΣΠΥΡΙΔΩΝ
ΠΕΡΙΒΑΛΛΟΝΤΙΚΑ	ΠΑΝΤΑΖΗΣ ΠΑΝΑΓΙΩΤΗΣ

Ο ΣΥΝΤΑΞΑΣ

ΥΠΟΜΝΗΜΑ

ΓΡΑΜΜΕΣ ΠΛΗΜΜΥΡΑΣ
ΓΡΑΜΜΕΣ ΟΡΙΟΥ ΡΕΜΑΤΟΣ

ΚΟΡΥΦΗ	Χ	Υ	ΠΛΕΥΡΑ
Α	800071.947	4038990.392	68.37
Β	800110.291	4039046.999	69.48
Γ	800125.356	4039114.825	25.18
Δ	800119.527	4039139.319	8.71
Ε	800113.108	4039145.203	52.75
Ζ	800095.944	4039195.077	46.11
Η	800096.065	4039241.186	30.43
Θ	800087.104	4039270.266	33.60
Ι	800064.779	4039295.381	26.10
Κ	800052.297	4039318.305	30.50
Λ	800047.737	4039348.463	74.90
Μ	800051.210	4039423.283	36.63
Ν	800044.221	4039459.234	22.82
Ξ	800042.022	4039481.945	21.55
Ο	800040.935	4039503.467	6.99
Π	800041.138	4039510.455	31.56
Ρ	800037.976	4039541.853	48.14
Σ	800039.029	4039589.978	25.60
Τ	800047.278	4039614.215	12.96
Υ	800052.679	4039625.990	

ΚΟΡΥΦΗ	Χ	Υ	ΠΛΕΥΡΑ
Α 1	800103.993	4038937.270	76.57
Β 1	800108.388	4039013.710	78.52
Γ 1	800142.474	4039084.441	18.49
Δ 1	800146.810	4039102.417	51.39
Ε 1	800125.815	4039149.318	28.79
Ζ 1	800115.531	4039176.203	28.07
Η 1	800116.317	4039204.265	24.27
Θ 1	800109.969	4039227.687	12.05
Ι 1	800108.336	4039239.625	38.11
Κ 1	800096.288	4039275.776	15.61
Λ 1	800089.011	4039289.589	21.88
Μ 1	800071.381	4039302.542	49.74
Ν 1	800065.381	4039351.918	48.23
Ξ 1	800066.201	4039400.145	25.55
Ο 1	800059.518	4039424.810	34.21
Π 1	800053.507	4039458.482	26.14
Ρ 1	800049.946	4039484.376	60.59
Σ 1	800045.808	4039544.827	42.57
Τ 1	800046.070	4039587.401	25.83
Υ 1	800055.242	4039611.549	10.66
Φ 1	800061.485	4039620.194	